



JELMAGYARÁZAT

A szabályozás alapelemei

- Lf-1** Építési övezet jele
- Tervezett szabályozási vonal
- 25,0 m Szabályozási elem méretezése

Egyéb szabályozási elemek



- Tervezett irányadó szabályozási vonal
- Telek be nem építhető része
- Zöldterület
- Tervezett belterületi határ
- Országos mellékút és határa (KÖu-1)
- Helyi gyűjtőút és határa (KÖu-2)
- Lakó- és kiszolgáló út és határa (KÖu-3)
- Gyalogút és határa (KÖu-4)
- Vasúti terület és határa (KÖk)
- Meglévő kerékpárút
- Tervezett kerékpárút

Védelmek és korlátozások

- Műemlék
- Helyi védett épület
- Országos ökológiai hálózat - magerület
- Országos ökológiai hálózat - ökológiai folyosó
- Natura 2000 - SPA
- Országos vízminőségvédelmi terület
- 120 kV-os szabadvezeték fűlőszó hálózat és biztonsági övezete

Alaptérképi elemek

- Telekhatár és helyrajzi szám
- Épület és házszám
- Belterületi határ
- Közigazgatási határ

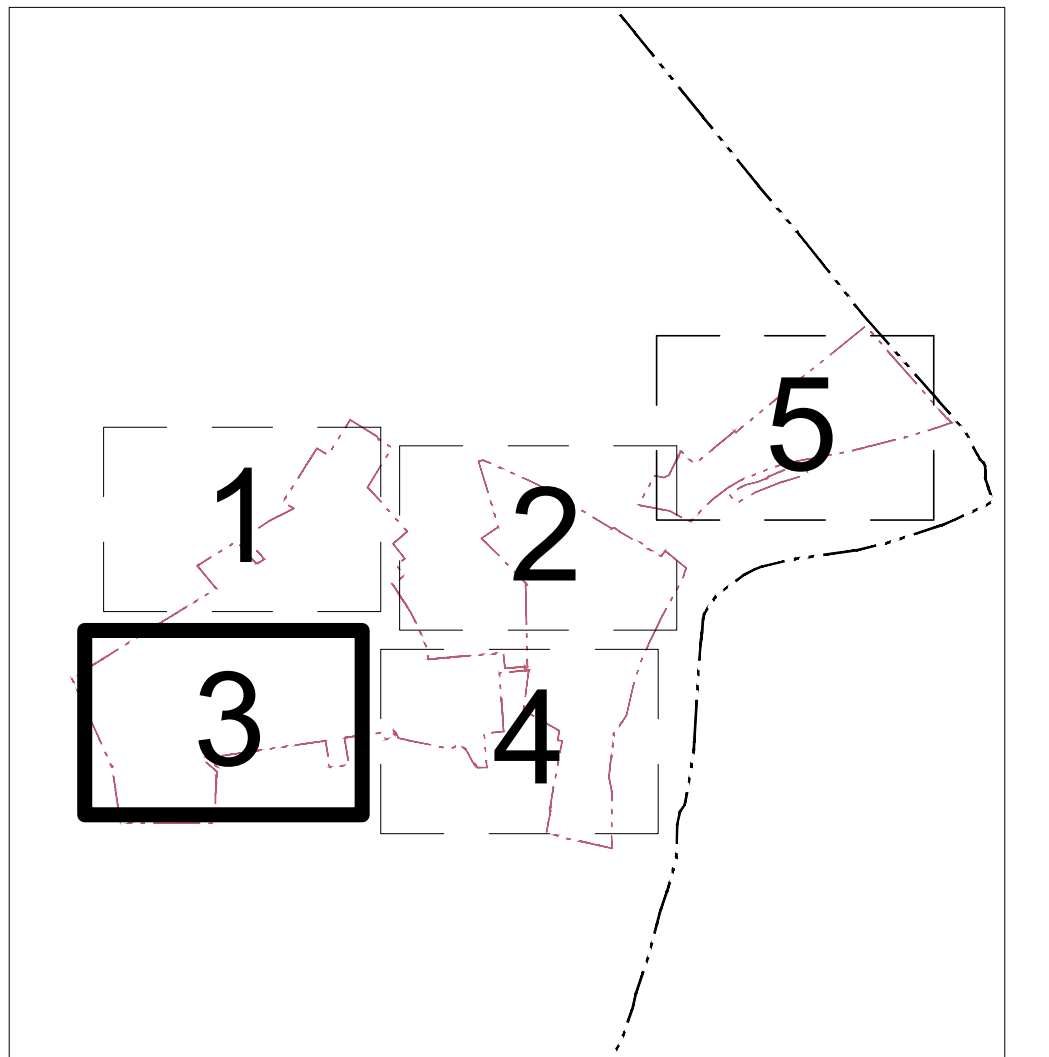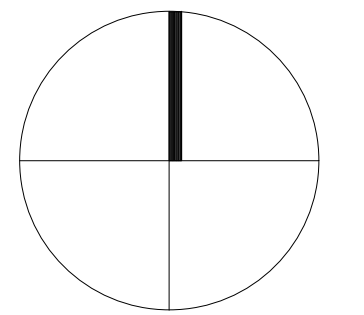

1. számú melléklet
Kisköre Város Önkormányzata Képviselő-testületének
9/2023. (VI. 20.) számú önkormányzati rendletéhez
BELTERÜLETI SZABÁLYOZÁSI TERV
BSZ - 3
M=1:2000
(területi méretarány 1:2000 mm)

Megbízó: Kisköre Város Önkormányzata
Generáltervező: empersend studio Kft.
Felső tervező: Szűcs András, TT 01-6388
Tervező: Lőrinczy Ádám TT01-6351 / Várkonyi Gábor TT06-0433
Tájékoztató, természetvédelem: Tokai Gábor TK-01-5623
Közlekedés: Mobil City Bt. / Macsánka Klára PhD Tko-13-1017
Energetika, hűtés: Orosz István Péter TE-T01-67717, TH-T01-67717
Vízgazdálkodás: Szabó Krisztián TV-01-16166

Készült az állami alapadatok felhasználásával. Nyomatva: 2023. június