



KISKÖRE - TELEPÜLÉSRENDEZÉSI ESZKÖZÖK FELÜLVIZSGÁLATA


Széchenyi István út
(68. szám előtt)

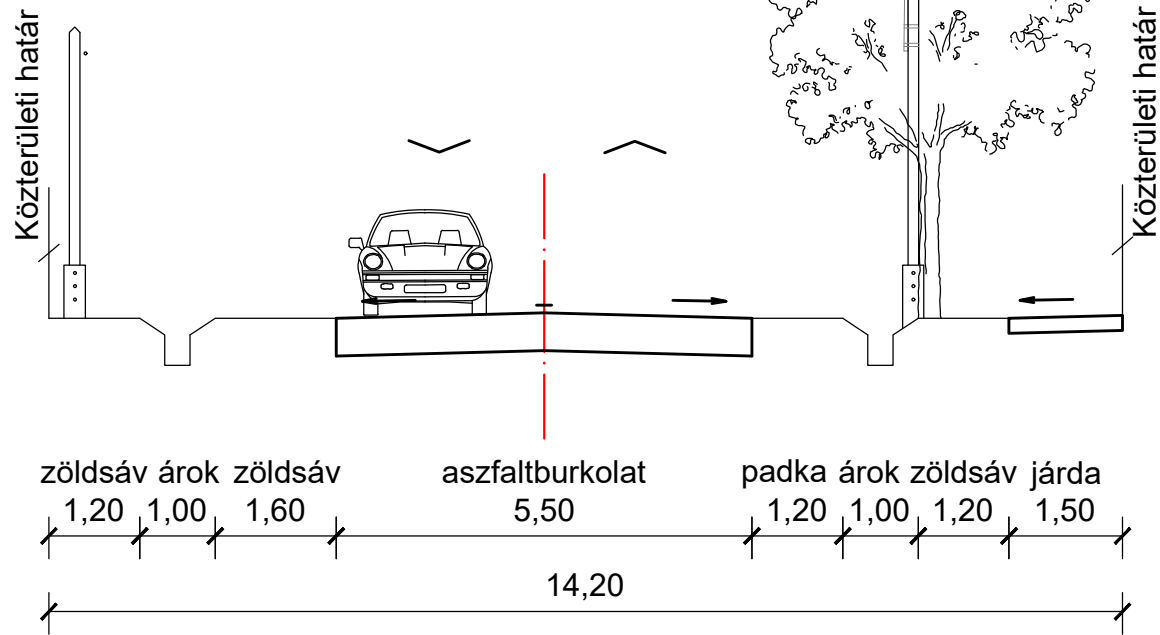


Széchenyi István út
(68. szám előtt)

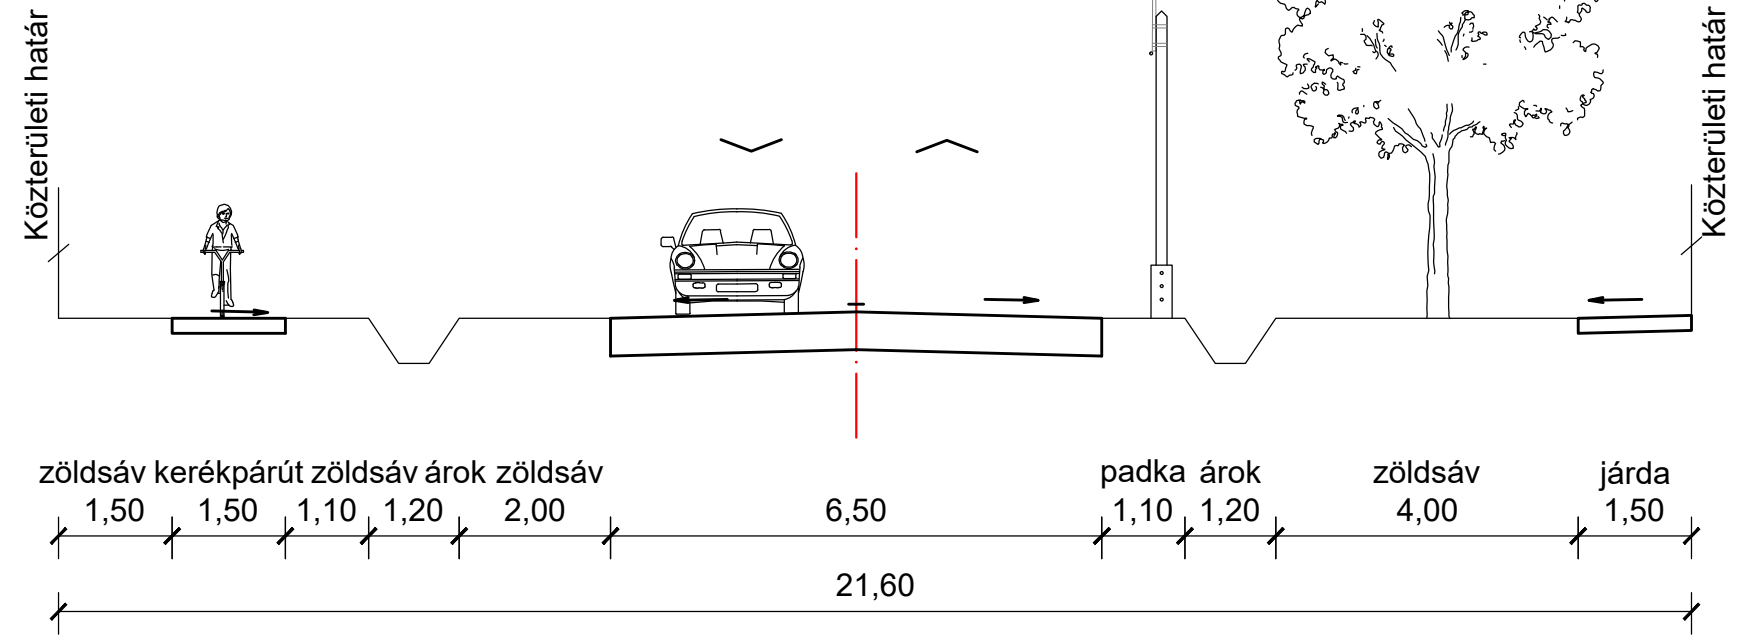

Széchenyi István út
(4. szám előtt)

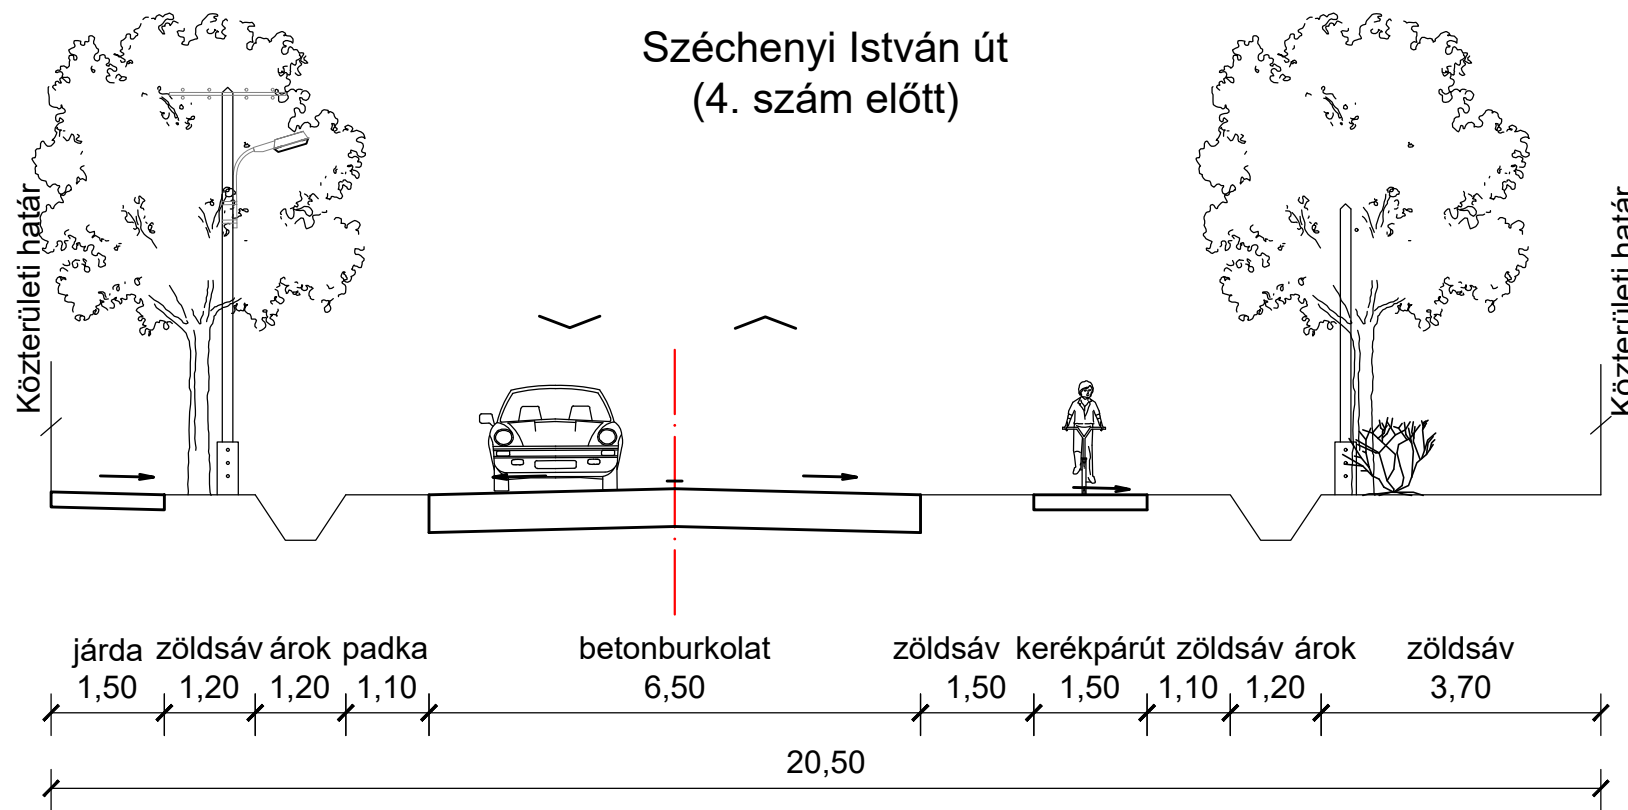

Mátyás király út
(12. szám előtt)

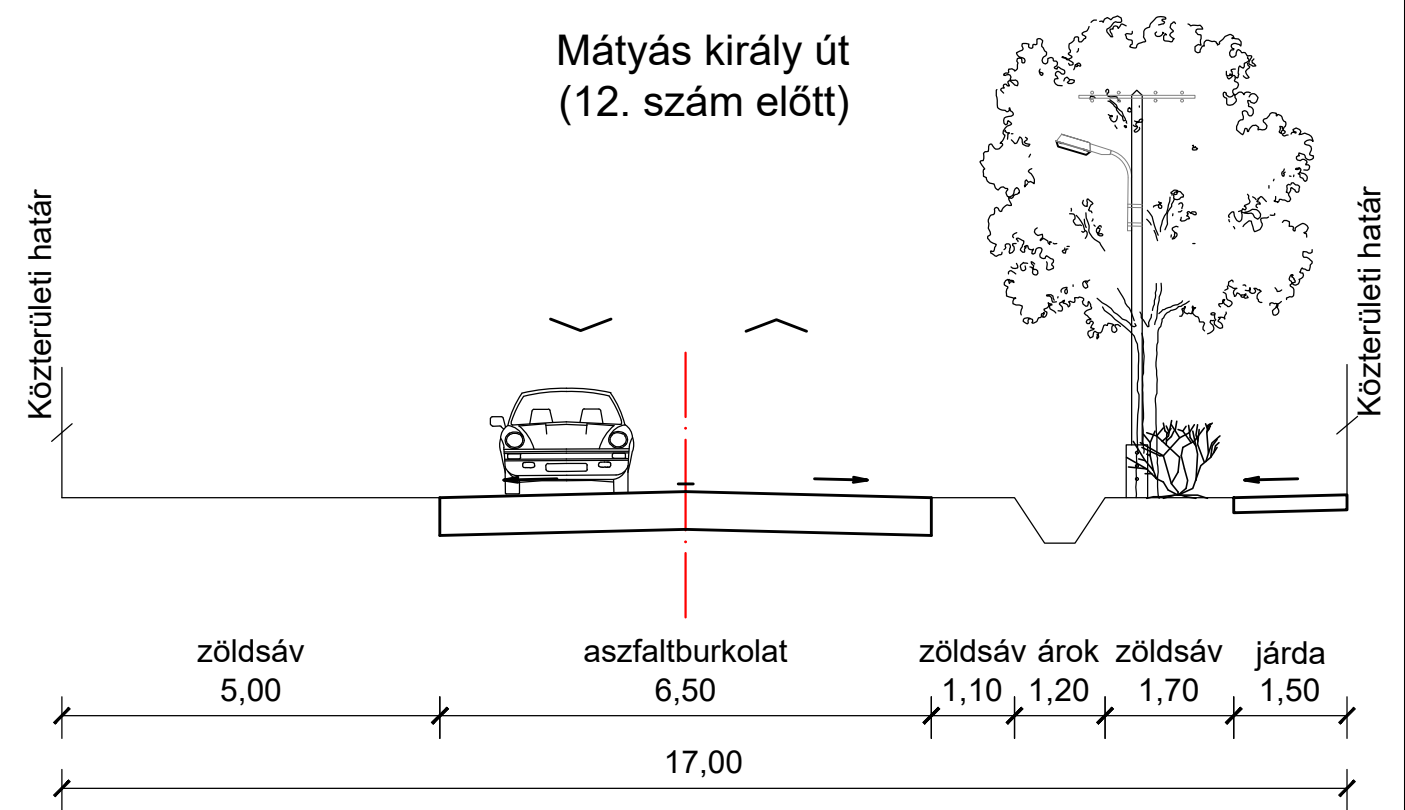

JELLEMZŐ KERESZTSZELVÉNYEK