



**KÜLTERÜLETI SZABÁLYOZÁSI TERV
KSZ-1**

M=1:8000
(eredeti papírméret 841x1189 mm)

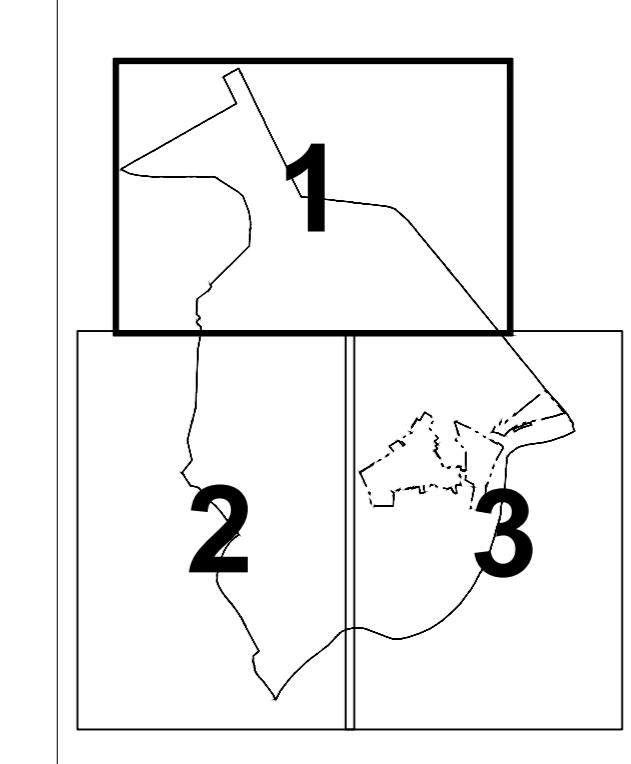

JELMAGYARÁZAT

A szabályozás alapelemei	Védelmek és korlátozások	Alaptérképi elemek
<ul style="list-style-type: none"> Építési övezet jele Építési övezet, övezet határa Tervezett szabályozási vonal Szabályozási elem méretezése 	<ul style="list-style-type: none"> Országos ökológiai hálózat - Magterület Országos ökológiai hálózat - Ökológiai folyosó Országos ökológiai hálózat - Pufferterület Tájvédelmi körzet Natura 2000 - SPA Országos vízminőségvédelmi terület övezete Vásárhelyi terü társzó területe Behívászályos terület - IV. kategória Régészeti lelőhely 220 kV-os átviteli hálózati szabadvezeték és biztonsági övezete 120 kV-os szabadvezeték fősztó hálózat és biztonsági övezete Nagyközépnomású földgáz elosztóvezeték és biztonsági övezete Közlekedési infrastruktúra-elem egyeztetési sávja 	<ul style="list-style-type: none"> Telekhatár és helyrajzi szám Épület Belterületi határ Közigazgatási határ
<p>Egyéb szabályozási elemek</p> <ul style="list-style-type: none"> Tervezett irányadó szabályozási vonal Telek be nem építhető része Tervezett belterületi határ Országos mellékút és határa (KÖu-1) Helyi gyűjtőút és határa (KÖu-2) Lakó- és kiszolgáló út és határa (KÖu-3) Gyalogút és határa (KÖu-4) Vasúti terület és határa (KÖk) Vizgazdálkodási terület és határa (V) 		

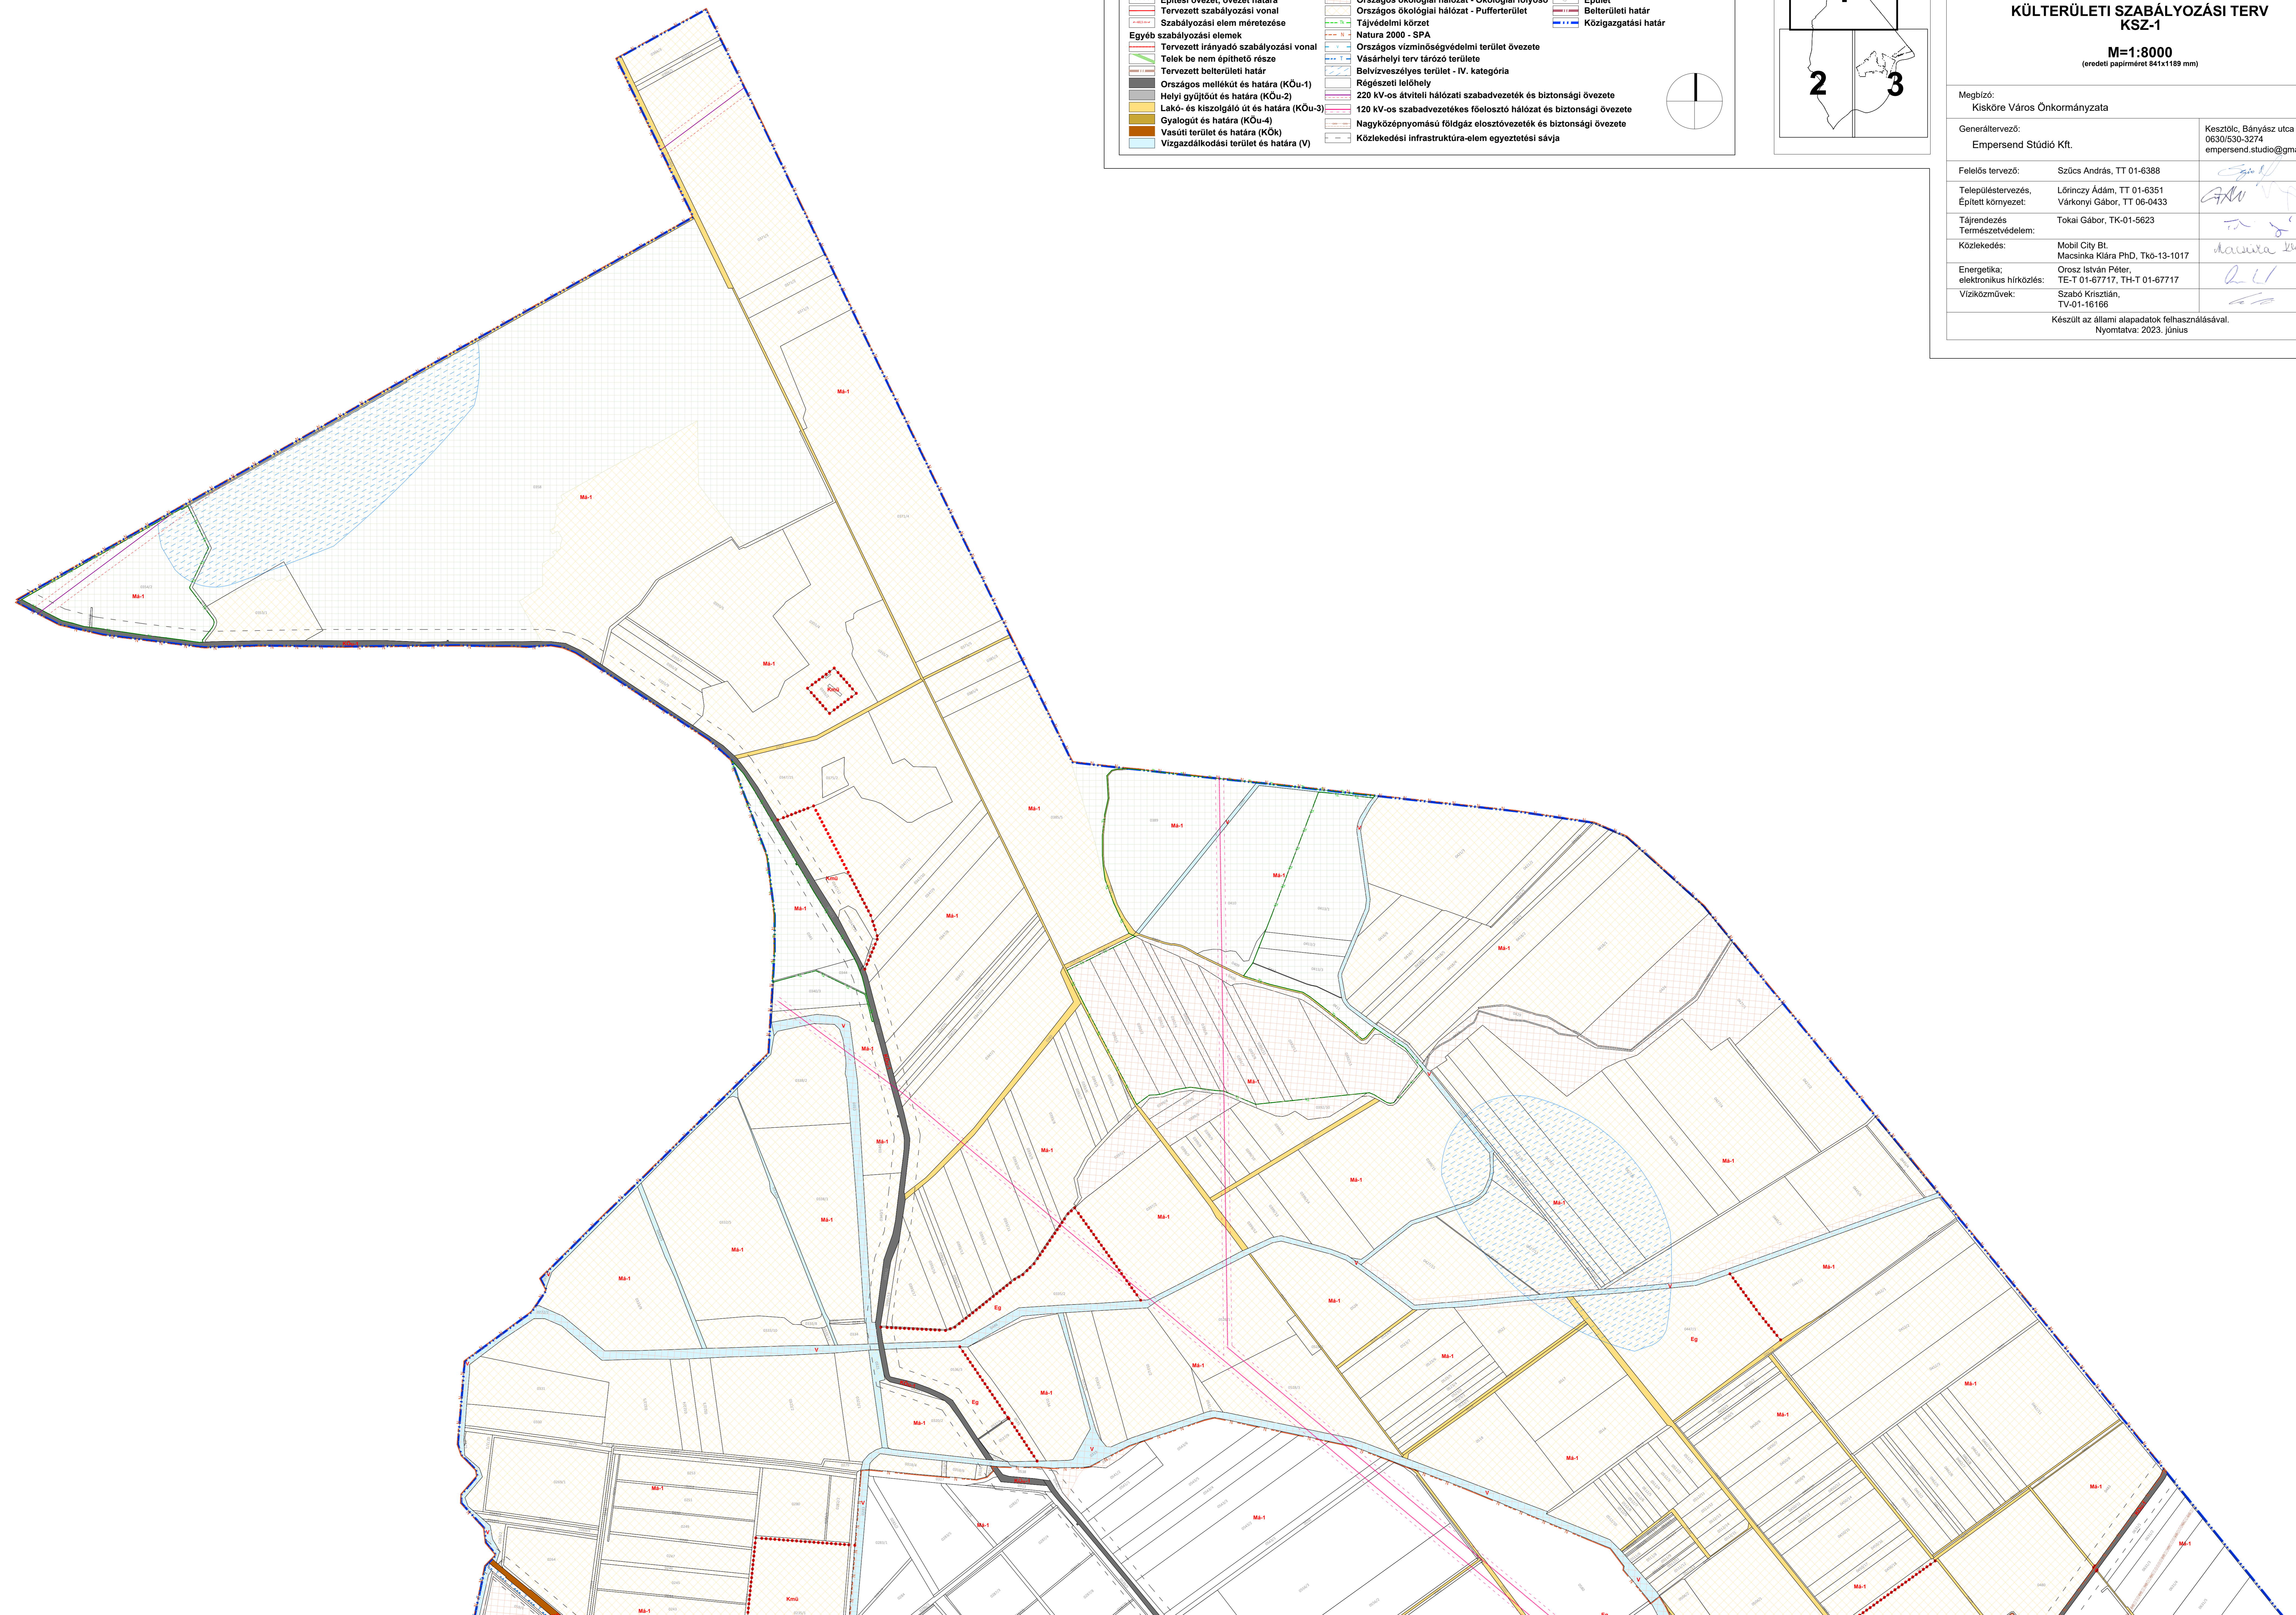

Megbízó:	Kisköre Város Önkormányzata	
Generáltervező:	Empersend Stúdió Kft.	Kesztlőc, Bányász utca 4. 0630/530-3274 empersend.studio@gmail.com
Felelős tervező:	Szűcs András, TT 01-6388	<i>[Signature]</i>
Településtervezés,	Lőrinczy Ádám, TT 01-6351	<i>[Signature]</i>
Épített környezet:	Várkonyi Gábor, TT 06-0433	<i>[Signature]</i>
Tájrendezés	Tokai Gábor, TK-01-5623	<i>[Signature]</i>
Természetvédelem:		<i>[Signature]</i>
Közlekedés:	Mobil City Bt. Macsinka Klára PhD, TK8-13-1017	<i>[Signature]</i>
Energetika,	Orosz István Péter,	<i>[Signature]</i>
elektronikus hírközlés:	TE-T 01-67717, TH-T 01-67717	<i>[Signature]</i>
Vízkiózművek:	Szabó Krisztián, TV-01-16166	<i>[Signature]</i>
Készült az állami alapadatok felhasználásával. Nyomatva: 2023. június		