
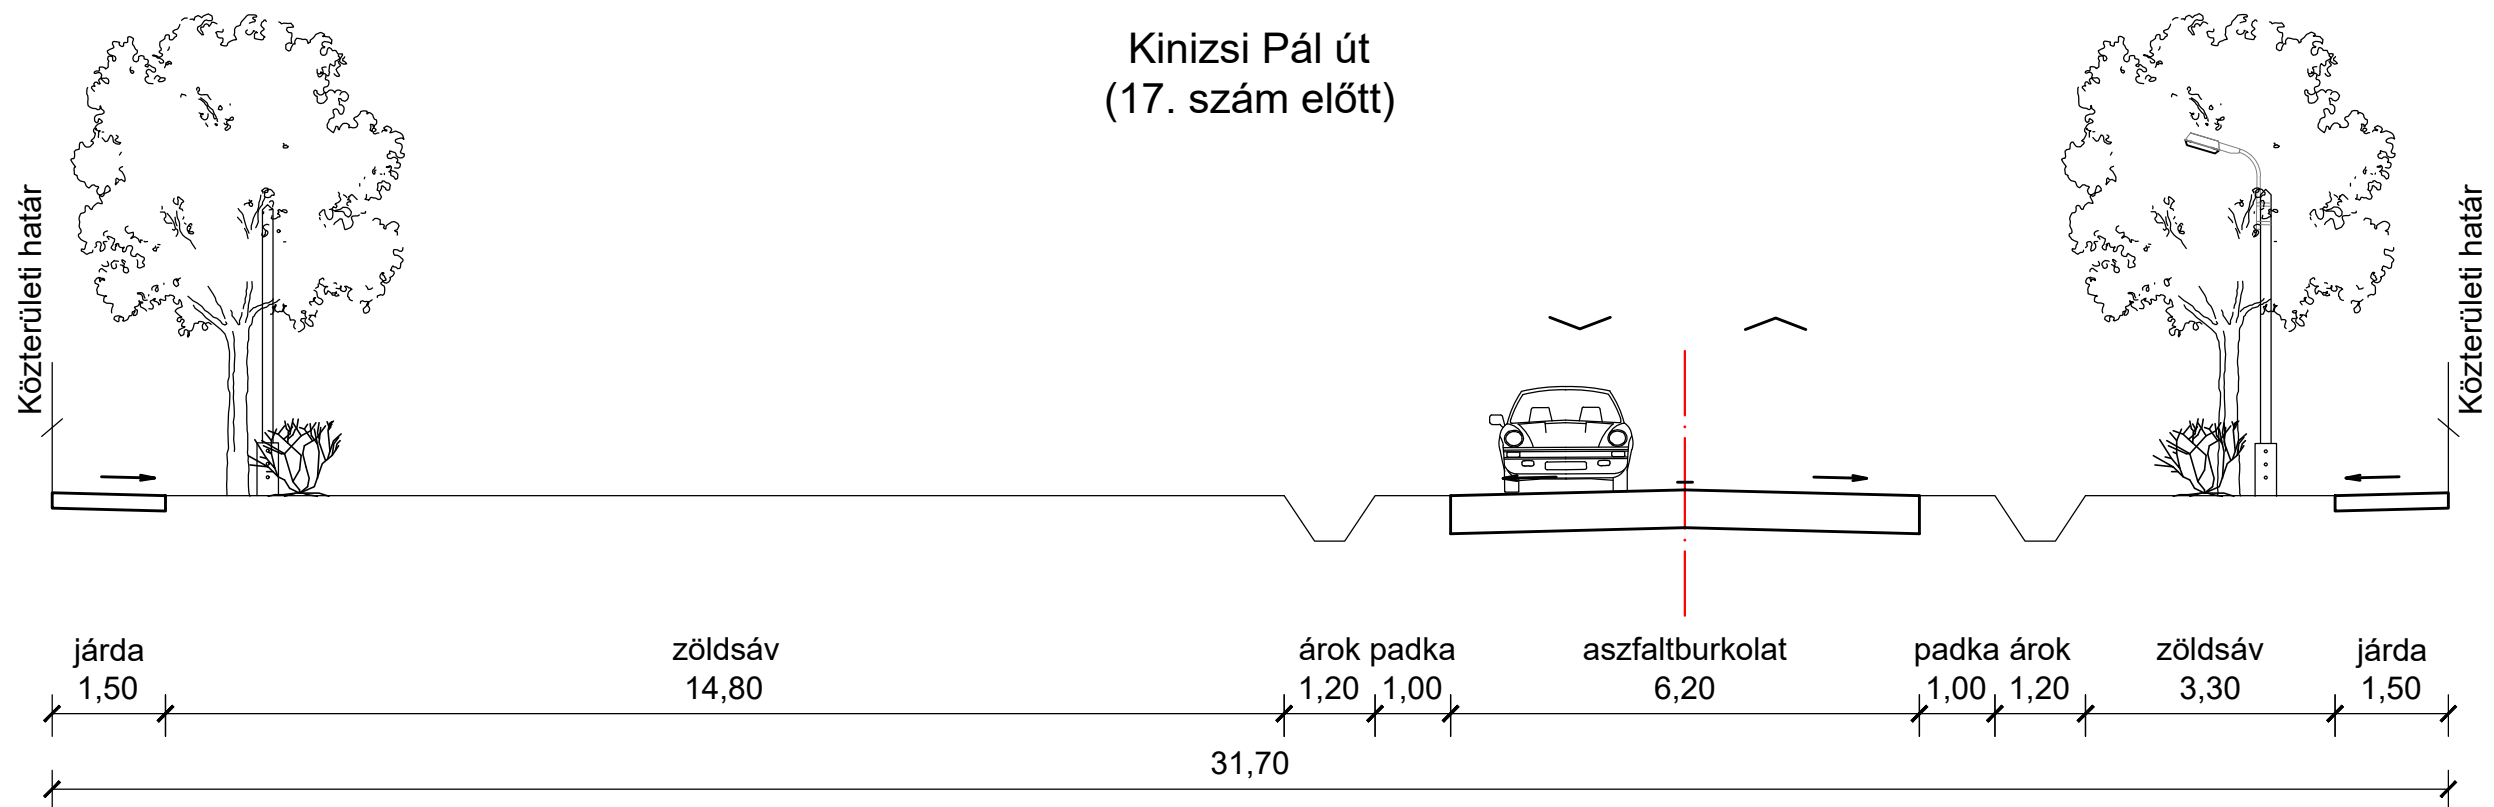
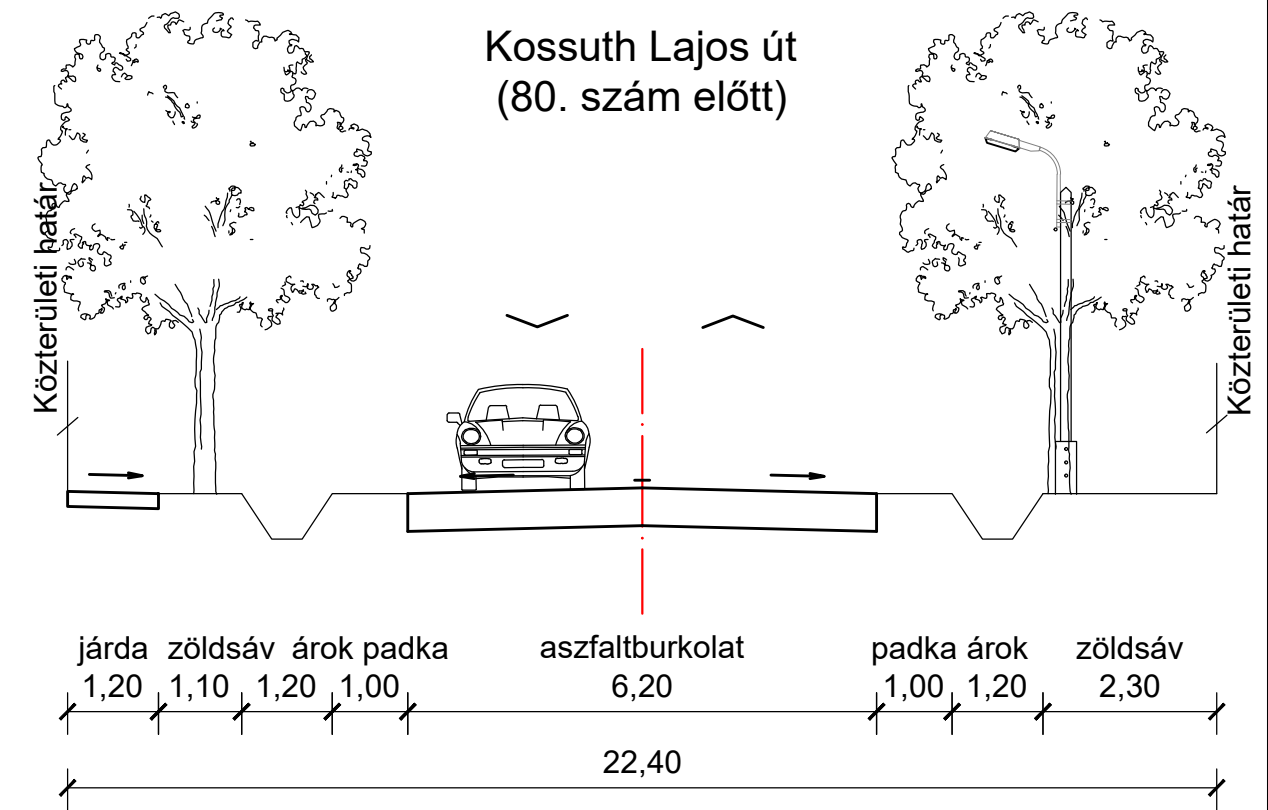


KISKÖRE - TELEPÜLÉSRENDEZÉSI ESZKÖZÖK FELÜLVIZSGÁLATA

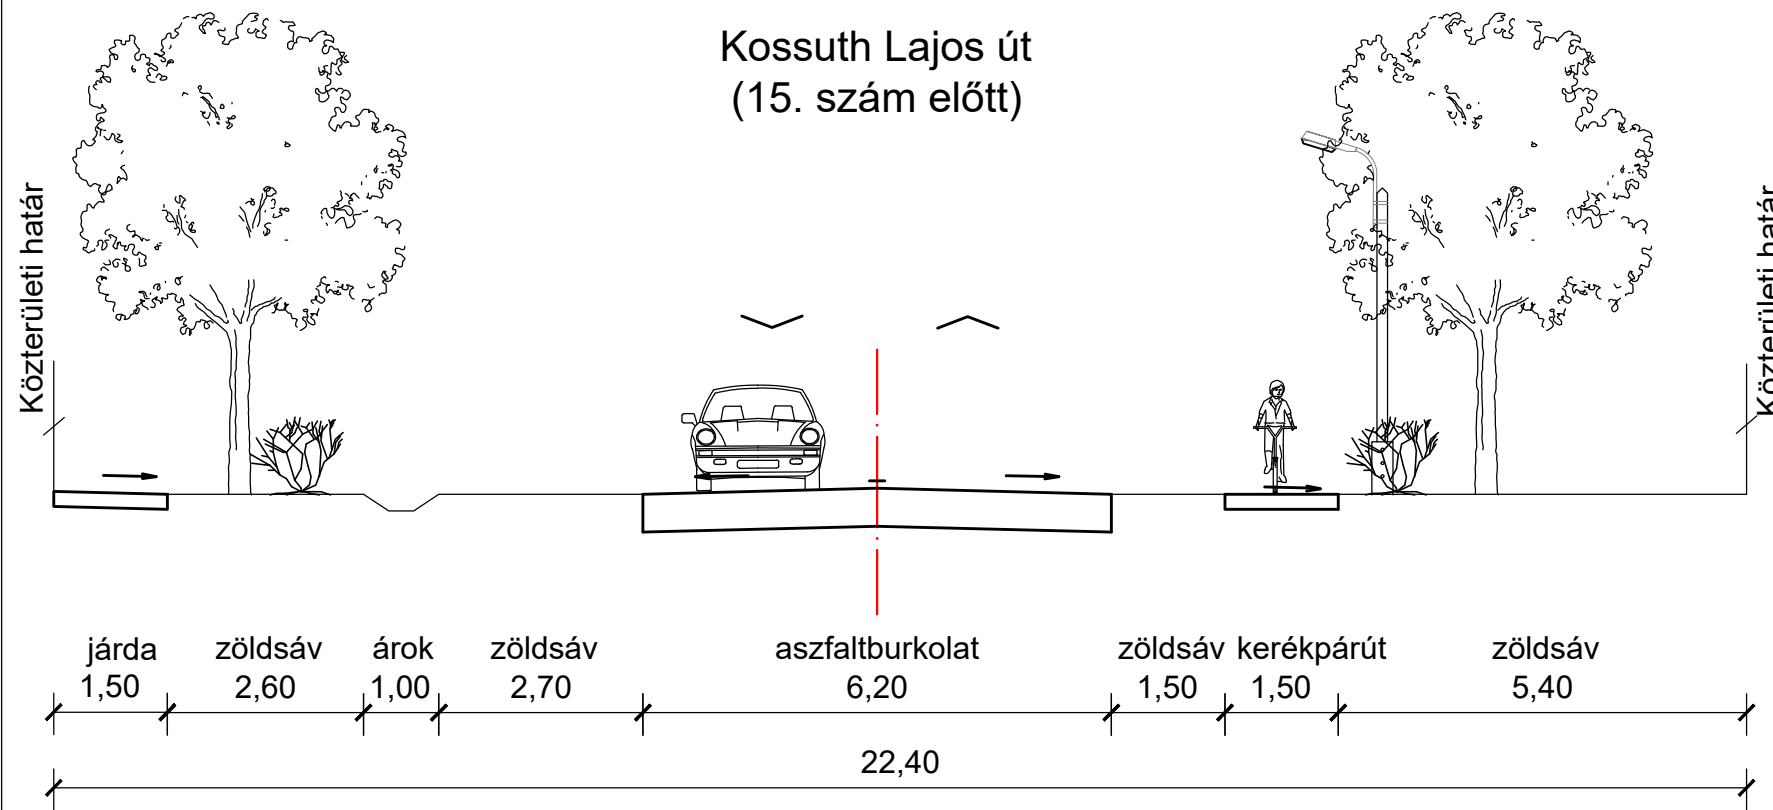

JELLEMZŐ KERESZTSZELVÉNYEK